

ΕΦΗΜΕΡΙΔΑ ΤΗΣ ΚΥΒΕΡΝΗΣΕΩΣ

ΤΗΣ ΕΛΛΗΝΙΚΗΣ ΔΗΜΟΚΡΑΤΙΑΣ

18 Οκτωβρίου 2018 | ΤΕΥΧΟΣ ΤΕΤΑΡΤΟ | Αρ. Φύλλου **437**

ΠΕΡΙΕΧΟΜΕΝΑ

ΑΠΟΦΑΣΕΙΣ

ΑΠΟΦΑΣΕΙΣ

Αριθμ. 198542 (1)

Μερική ανάκληση της αριθμ. 1057/14-6-2006 (ΦΕΚ 675/τ.Δ΄/11-8-2006), απόφασης κήρυξης ως αναδασωτέας ιδιωτικής δασικής έκτασης της Γενικής Γραμματέας Περιφέρειας Πελοποννήσου στη θέση «Χηνίτσα» της δ.κ. Πορτοχελίου του Δήμου Ερμιονίδας Π.Ε. Αργολίδας, συνολικού εμβαδού Ε=42.462,40τ.μ. ώστε να εξαιρεθούν αυτής το τμήμα 1 εμβαδού Ε1 =5.989,45τ.μ. και το τμήμα 2α εμβαδού Ε2α=3.693,54τ.μ. όπως αυτά απεικονίζονται στο από 23-7-2018 τοπογραφικό διάγραμμα που συνοδεύει την παρούσα.

Ο ΣΥΝΤΟΝΙΣΤΗΣ ΑΠΟΚΕΝΤΡΩΜΕΝΗΣ
ΔΙΟΙΚΗΣΗΣ ΠΕΛΟΠΟΝΝΗΣΟΥ,
ΔΥΤΙΚΗΣ ΕΛΛΑΔΑΣ ΚΑΙ ΙΟΝΙΟΥ

Έχοντας υπόψη:

1. Τις διατάξεις του άρθρου 280 του ν. 3852/2010 (ΦΕΚ 87/τ.Α΄/7-6-2010) «Νέα Αρχιτεκτονική της Αυτοδιοίκησης και της Αποκεντρωμένης Διοίκησης - Πρόγραμμα Καλλικράτης».

2. Τις διατάξεις του π.δ. 139/2010 (ΦΕΚ 232/τ.Α΄/27-12-2010) «Οργανισμός της Αποκεντρωμένης Διοίκησης Πελοποννήσου, Δυτικής Ελλάδας και Ιονίου».

3. Την αριθμ. 20883/2671/26-2-2013 (ΦΕΚ 278/τ.Γ’/7-3-2013), απόφαση του Γενικού Γραμματέα Αποκεντρωμένης Διοίκησης Πελοποννήσου, Δυτικής Ελλάδας και Ιονίου «Τοποθέτηση προϊσταμένων των Διευθύνσεων Δασών της Γενικής Διεύθυνσης Δασών και Αγροτικών Υποθέσεων».

4. Τα άρθρα 28 και 28Α του ν. 4325/2015 (ΦΕΚ 47/τ.Α’/11-5-2015) «Εκδημοκρατισμός της Διοίκησης - Καταπολέμηση Γραφειοκρατίας και Ηλεκτρονική Διακυβέρνηση. Αποκατάσταση αδικιών και άλλες διατάξεις», όπως ισχύει.

5. Την αριθμ. 15870/15-5-2017 (ΦΕΚ 250/τ. Υ.Ο.Δ.Δ./26-5-2017) απόφαση του Υπουργού Εσωτερικών «περί διορισμού του Νικολάου Παπαθεοδώρου του Αγγελάκη ως Συντονιστή της Αποκεντρωμένης Διοίκησης Πελοποννήσου, Δυτικής Ελλάδας και Ιονίου».

6. Τις διατάξεις των άρθρων 24 παρ. 1 και 117 παρ. 3 του Συντάγματος.

7. Τις διατάξεις των άρθρων 38 παρ. 1 (όπως αντικαταστάθηκε από το άρθρο 35 παρ. 1 του ν. 4280/2014 (ΦΕΚ 159/τ.Α’/8-8-2014) «Περιβαλλοντική αναβάθμιση... Ρυθμίσεις δασικής νομοθεσίας και άλλες διατάξεις»), 41 παρ. 1 και 44 (όπως αντικαταστάθηκε από το άρθρ. 35 παρ. 2 και 3 του ν. 4280/2014) του ν. 998/1979 (ΦΕΚ 289/τ.Α’/29-12-1979) «Περί προστασίας των Δασών και των Δασικών εν γένει εκτάσεων της Χώρας» όπως ισχύει.

8. Τις διατάξεις του ν. 3208/2003 (ΦΕΚ 303/τ.Α’/24-12-2003) «Προστασία Δασικών Οικοσυστημάτων κ.λπ.» όπως τροποποιήθηκε και ισχύει (σχετ. ν. 4280/2014).

9. Τις διατάξεις του άρθρου 52 παρ. 5 του ν. 4280/2014 (ΦΕΚ 159/τ.Α’/8-8-2014) «Περιβαλλοντική αναβάθμιση... Ρυθμίσεις δασικής νομοθεσίας και άλλες διατάξεις».

10. Τις σχετικές με την κήρυξη εκτάσεων ως αναδασωτέων εγκύκλιες διαταγές του Υπουργείου Γεωργίας με αριθμ.: α)160417/1180/8-7-1980, β)182447/3049/24-9-1980, γ)168692/3318/5-10-1981, δ) 85144/1468/9-9-1992 και ε) 60284/365/26-1-1994.

11. Τις σχετικές εγκυκλίους διαταγές της Ειδικής Γραμματείας Δασών του Υ.Π.Ε.Κ.Α. με αριθμ.: α)105545/534/1-9-2014 και β)110789/1293/2-9-2014.

12. Την αριθμ. 1057/14-6-2006 (ΦΕΚ 675/τ.Δ’/11-8-2006), απόφαση κήρυξης ως αναδασωτέας ιδιωτικής δασικής έκτασης της Γενικής Γραμματέας Περιφέρειας Πελοποννήσου στη θέση «Χηνίτσα» δ.κ. Πορτοχελίου του Δήμου Ερμιονίδας μαζί με το από 2-5-2006 τοπογραφικό διάγραμμα με κλίμακα 1:1500 του δασολόγου Παναγιώτη Λυμπερόπουλου και της δασοπόνου Μαρίας Σφήνα της Δ/νσης Δασών Αργολίδας που τη συνοδεύει.

13. Την αριθμ. 14/2006 απόφαση της Δευτεροβάθμιας Επιτροπής Επίλυσης Δασικών Αμφισβητήσεων Εφετείου Ναυπλίου.

14. Την αριθμ. 236/2015 απόφαση του Διοικητικού Εφετείου Τρίπολης.

15. Την αριθμ. 302/21-3-2016 βεβαίωση του Διοικητικού Εφετείου Τρίπολης.

16. Την αριθμ. 277267/3-11-2017 «Αίτηση μερικής ανάκλησης απόφασης κήρυξης ως αναδασωτέας έκτασης» του Δημητρίου Μέλλου προς τη Δ/νση Δασών Αργολίδας.

17. Την αριθμ. Δ.Υ./23-7-2018 «Πρόταση μερικής ανάκλησης απόφασης κήρυξης ως αναδασωτέας έκτασης» της δασοπόνου Μαρίας Σφήνα της Δ/νσης Δασών Αργολίδας.

18. Την αριθμ. 155012/6-8-2018 «Πρόταση μερικής ανάκλησης απόφασης κήρυξης ως αναδασωτέας έκτασης» της Δ/νσης Δασών Αργολίδας.

19. Το γεγονός ότι με την παρούσα απόφαση δεν προκαλείται δαπάνη σε βάρος του κρατικού προϋπολογισμού, αποφασίζουμε:

Ανακαλούμε μερικώς την αριθμ. 1057/14-6-2006 (ΦΕΚ τ.Δ’675/11-8-2006), απόφαση κήρυξης ως αναδασωτέας ιδιωτικής δασικής έκτασης της Γενικής Γραμματέας Περιφέρειας Πελοποννήσου στη θέση «Χηνίτσα» της δ.κ. Πορτοχελίου του Δήμου Ερμιονίδας Π.Ε. Αργολίδας, συνολικού εμβαδού Ε=42.462,40τ.μ., ώστε να εξαιρεθούν αυτής το Τμήμα1 εμβαδού Ε1 =5.989,45τ.μ. με περιμετρικά στοιχεία (Α1,Α2,Α3,........,Α20,Α21,Α22,Α1) και το Τμήμα 2α εμβαδού Ε2α=3.693,54τ.μ. με περιμετρικά στοιχεία (Β15,Β16,Β17,,........,,Β35,Β36,Α,Β,Γ,Δ,Β15) όπως αυτά απεικονίζονται και προσδιορίζονται στο από 23-7-2018 τοπογραφικό διάγραμμα με κλίμακα 1:1500 που συνέταξε η δασοπόνος Μαρία Σφήνα της Δ/νσης Δασών Αργολίδας, θεωρημένο από τον προϊστάμενο της Δ/νσης Δασών Αργολίδας που συνοδεύει την παρούσα απόφαση.

Η μερική ανάκληση της αναδασωτέας έκτασης με το ιστορικό και το σκεπτικό αυτής γίνεται μετά από σχετικό αίτημα και λόγω έκδοσης της αριθμ. 14/2006 απόφασης της Δευτεροβάθμιας Επιτροπής Επίλυσης Δασικών Αμφισβητήσεων Εφετείου Ναυπλίου με την οποία κρίθηκαν ότι τα τμήματα, 1 και 2α δεν υπάγονται στις διατάξεις του άρθρου 3 του ν. 998/1979 «περί προστασίας δασών» όπως τροποποιήθηκαν με τις διατάξεις του άρθρου 1 του ν. 3208/2003.

Κατά της ανωτέρω απόφασης μπορεί να ασκηθεί αίτηση ακύρωσης, ενώπιον του Διοικητικού Εφετείου Τρίπολης, από κάθε φυσικό ή νομικό πρόσωπο που έχει έννομο συμφέρον, άρθρο 46 του π.δ. 18/1989 (ΦΕΚ 8/τ.Α’/9-1-1989).


Από τις διατάξεις της απόφασης αυτής δεν προκαλείται δαπάνη σε βάρος του κρατικού προϋπολογισμού.

Η απόφαση αυτή να δημοσιευθεί στην Εφημερίδα της Κυβερνήσεως.

Πάτρα, 13 Σεπτεμβρίου 2018

Ο Συντονιστής Αποκεντρωμένης Διοίκησης

ΝΙΚΟΛΑΟΣ ΠΑΠΑΘΕΟΔΩΡΟΥ

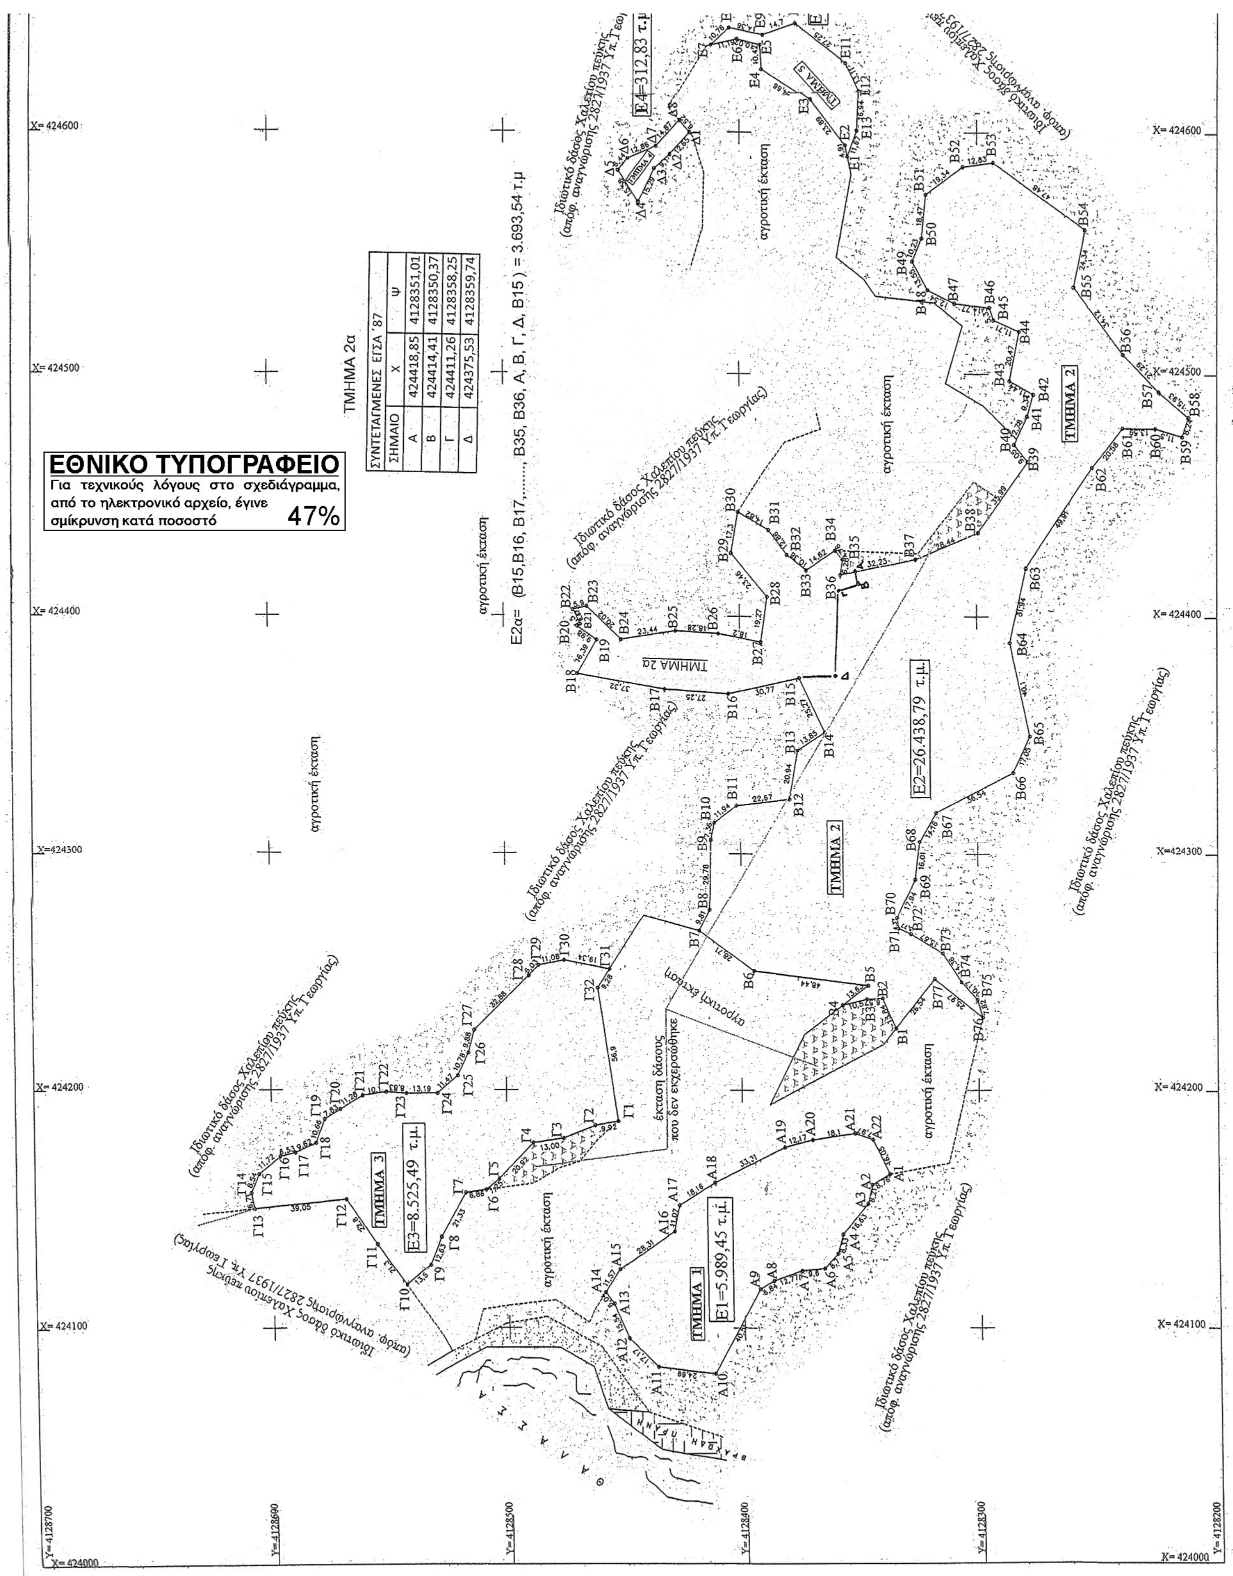
ΕΘΝΙΚΟ ΤΥΠΟΓΡΑΦΕΙΟ
Για τεχνικούς λόγους στο σχεδιάγραμμα, από το ηλεκτρονικό αρχείο, έγινε σμίκρυνση κατά ποσοστό 47%
ΤΜΗΜΑ 2α
ΣΥΝΤΕΤΑΓΜΕΝΕΣ ΕΓΣΑ '87
ΣΗΜΑΙΟ X Ψ
Α 424418,85 4128351,01
Β 424414,41 4128350,37
Γ 424411,26 4128358,25
Δ 424375,53 4128359,74
Ε2α= (Β15,Β16, Β17,......, Β35, Β36, Α, Β, Γ, Δ, Β15) = 3.693,54 τ.μ
Ε4=312,83 τ.μ
Ε2=26.438,79 τ.μ.
Ε3=8.525,49 τ.μ.
Ε1=5.989,45 τ.μ.
ΤΜΗΜΑ 1
ΤΜΗΜΑ 2
ΤΜΗΜΑ 3
ΤΜΗΜΑ 2α
αγροτική έκταση
έκταση δάσους που δεν εκχερσώθηκε
Ιδιωτικό δάσος Χαλεπίου πεύκης (απόφ. αναγνώρισης 2827/1937 Υπ. Γεωργίας)
Χ= 424600
Χ= 424500
Χ= 424400
Χ=424300
Χ= 424200
Χ= 424100
Χ= 424000
Υ= 4128700
Υ= 4128600
Υ= 4128500
Υ= 4128400
Υ= 4128300
Υ= 4128200

ΑΠΟΣΠΑΣΜΑ ΧΑΡΤΗ ΓΥΣ ΚΛΙΜΑΚΑΣ 1:50000 "ΣΠΕΤΣΑΙ"

Πορτοχέλιον

ΘΕΣΗ ΑΝΑΔΑΣΩΤΕΑΣ ΕΚΤΑΣΗΣ

Ε4=312,83 τ.μ.

Ε5=1.195.84 τ.μ.

ΤΜΗΜΑ 5

Ιδιωτικό δάσος Χαλετίου πεύκης (απόφ. αναγνώρισης 2827/1937 Υπ. Γεωργίας)

Χ= 424600 Χ= 424700 Υ= 4128700 Υ= 4128600 Υ= 4128500 Υ= 4128400 Υ= 4128300 Υ= 4128200

ΠΙΝΑΚΑΣ ΣΥΝΤΕΤΑΓΜΕΝΩΝ ΟΡΙΩΝ ΤΩΝ ΤΜΗΜΑΤΩΝ

ΣΥΣΤΗΜΑ ΣΥΝΤΕΤΑΓΜΕΝΩΝ
ΕΓΣΑ 87

ΤΜΗΜΑ 1
Ε=5.989,45 τ.μ

α/α	X	Y
Α1	424164,865	4128337,983
α/α	424160,364	4128345,497
Α3	424152,361	4128347,348
Α4	424139,639	4128358,058
Α5	424131,593	4128360,232
Α6	424125,013	4128365,928
Α7	424124,000	4128375,478
Α8	424119,768	4128387,522
Α9	424116,187	4128393,348
Α10	424080,656	4128412,801
Α11	424083,529	4128437,324
Α12	424095,752	4128449,377
Α13	424110,000	4128455,572
Α14	424114,856	4128459,163
Α15	424124,570	4128452,870
Α16	424140,776	4128429,656
Α17	424151,614	4128427,389
Α18	424161,129	4128411,922
Α19	424176,056	4128382,146
Α20	424179,149	4128370,372
Α21	424181,936	4128352,484
Α22	424179,319	4128344,955

ΤΜΗΜΑ 2
Ε=26.438.79 τ.μ

α/α	X	Y	α/α	X	Y
Β1	424226,405	4128334,752	Β41	424482,648	4128278,757
Β2	424239,068	4128340,330	Β42	424491,608	4128276,126
Β3	424238,679	4128346,885	Β43	424497,188	4128286,116
Β4	424236,210	4128357,162	Β44	424517,267	4128282,116
Β5	424244,549	4128346,379	Β45	424521,983	4128292,835
Β6	424250,469	4128394,454	Β46	424527,017	4128294,573
Β7	424267,448	4128417,600	Β47	4245287334	41283092427
Β8	424276,177	4128413,087	Β48	424534,256	4128320,505
Β9	424305,966	4128412,670	Β49	424546,147	4128327,000
Β10	424313,171	4128411,165	Β50	424555,614	4128323,126
Β11	424320,454	4128401,709	Β51	424574,000	4128321,388
Β12	424323,222	4128379,204	Β52	424585,523	4128305,854
Β13	424343,864	4128375,670	Β53	424587,267	4128293,146
Β14	424351,443	4128364,078	Β54	424559,256	4128254,738
Β15	424374,301	4128374,864	Β55	424535,386	4128259,515
Β16	424367,540	4128404,884	Β56	424508,195	4128238,907
Β17	424369,307	4128432,078	Β57	424493,000	4128224,000
Β18	424375,666	4128468,849	Β58	424482,647	412821,189
Β19	424389,847	4128460,631	Β59	424474,801	4128214,403
Β20	424395,562	4128468,806	Β60	424478,000	4128225,446
Β21	424396,397	4128467,602	Β61	424478,050	4128239,039
Β22	424402,604	4128470,541	Β62	424461,876	4128251,758
Β23	424403,961	4128464,801	Β63	424420,177	4128279,301
Β24	424390,085	4128450,369	Β64	424388,977	4128286,146
Β25	424393,761	4128427,223	Β65	424349,733	4128277,883
Β26	424392,693	4128408,971	Β66	424334,222	4128284,951
Β27	424389,310	4128391,093	Β67	424317,574	4128317,476
Β28	424408,378	4128388,316	Β68	424305,262	4128324,476
Β29	424426, 239	4128403,524	Β69	424289,382	4128326,475
Β30	424443, 291	4128400, 592	Β70	424273,095	4128334,000
Β31	424435,877	4128387,754	Β71	424268,757	4128333,435
Β32	424425,739	4128379,841	Β72	424266,354	4128328,193
Β33	424419,376	4128371,646	Β73	424258,112	4128314,870
Β34	424427,474	4128359,472	Β74	424246,017	4128307,129
Β35	424423,846	4128356,398	Β75	424238,452	4128300,339
Β36	424417, 622	4128357,253	Β76	424230,922	4128298,224
Β37	424423,829	4128325,631	Β77	424247,292	4128318,380
Β38	424434,744	4128299,370			
Β39	424464,031	4128278,459			
Β40	424471,064	4128284,156			

ΤΜΗΜΑ 3
Ε=8.525.49 τ.μ

α/α	X	Y
Γ1	424186,819	4128452,828
Γ2	424185,000	4128462,575
Γ3	424179,638	4128476,044
Γ4	424177,681	4128488,894
Γ5	424162,638	4128503,425
Γ6	424158,000	4128509,000
Γ7	424156,754	4128517,771
Γ8	424138,185	4128528,272
Γ9	424126,471	4128532,991
Γ10	424117,816	4128543,343
Γ11	424135.110	4128555,712
Γ12	424153,844	4128568,712
Γ13	424150,181	4128607,591
Γ14	424156,751	4128608,932
Γ15	424164,591	4128605,545
Γ16	424171,932	4128596,409
Γ17	424173,478	4128590,068
Γ18	424177,522	4128581,341
Γ19	424187,478	4128577,523
Γ20	424191,591	4128570,864
Γ21	424197,409	4128561,205
Γ22	424198,878	4128551,216
Γ23	424198,244	4128542,413
Γ24	424198,316	4128529,225
Γ25	424205,798	4128520,534
Γ26	424215,534	4128515,901
Γ27	424225,089	4128513,382
Γ28	424248,291	4128490,087
Γ29	424252,638	4128485,912
Γ30	424254,760	4128475,041
Γ31	424250,962	4128455,941
Γ32	424243,138	4128460,923

ΤΜΗΜΑ 4
Ε=312.83 τ.μ

α/α	X	Y
Δ1	424599,729	4128421,082
Δ2	424590,375	4128429,592
Δ3	424584,301	4128436,369
Δ4	424570,529	4128443,000
Δ5	424583,591	4128451,495
Δ6	424588,546	4128447,388
Δ7	424593,795	4128435,650
Δ8	424604,592	4128425,421

ΤΜΗΜΑ 5
Ε=1.195.84 τ.μ

α/α	X	Y
Ε1	424589,818	4128354,394
Ε2	424594,611	4128355,446
Ε3	424613,549	4128370,007
Ε4	424626,836	4128390,776
Ε5	424637,231	4128391,452
Ε6	424639,745	4128401,150
Ε7	424637,000	4128412,000
Ε8	424644,607	4128404,388
Ε9	424641,597	4128390,349
Ε10	424646,659	4128376,554
Ε11	424629,546	4128355,349
Ε12	424617,727	4128349,679
Ε13	424600,802	4128350,456

ΕΛΛΗΝΙΚΗ ΔΗΜΟΚΡΑΤΙΑ
ΑΠΟΚΕΝΤΡΩΜΕΝΗ ΔΙΟΙΚΗΣΗ
ΠΕΛΟΠΟΝΝΗΣΟΥ-ΔΥΤΙΚΗΣ ΕΛΛΑΔΑΣ & ΙΟΝΙΟΥ
ΓΕΝΙΚΗ ΔΙΕΥΘΥΝΣΗ ΔΑΣΩΝ
& ΑΓΡΟΤΙΚΩΝ ΥΠΟΘΕΣΕΩΝ
Δ/ΝΣΗ ΣΥΝΤΟΝΙΣΜΟΥ & ΕΠΙΘΕΩΡΗΣΗΣ ΔΑΣΩΝ
ΔΙΕΥΘΥΝΣΗ ΔΑΣΩΝ ΑΡΓΟΛΙΔΑΣ

ΤΟΠΟΓΡΑΦΙΚΟ ΔΙΑΓΡΑΜΜΑ

Θέμα: «Μερική ανάκληση της αριθμ.1057/14-6-2006 (ΦΕΚτ.Δ΄675/11-8-2006) Απόφασης κήρυξης αναδασωτέας ιδιωτικής δασικής έκτασης της Γενικής Γραμματέας Περιφέρειας Πελοποννήσου συνολικού εμβαδού Ε=42.462,40τ.μ., ώστε να εξαιρεθούν αυτής το τμήμα 1 εμβαδού Ε1=5.989,45τ.μ. και το τμήμα 2α εμβαδού Ε2α=3.693,54τ.μ.»

Θέση: «Χηνίτσα» δ.κ. Πορτοχελίου του Δήμου Ερμιονίδας Περιφερειακής Ενότητας Αργολίδας.

Ανήκει στην αριθμ. 198542/13-9-2018 Απόφαση Μερικής ανάκλησης αναδασωτέας έκτασης του Συντονιστή Αποκεντρωμένης Διοίκησης Πελοποννήσου - Δυτικής Ελλάδας & Ιονίου.

Κλίμακα 1:1500

Εμβαδόν: Ε1=5.989,45τ.μ. και Ε2α=3.693,54τ.μ.
Περιμετρικά Στοιχεία:
Τμήμα 1 (Α1,Α2,Α3,…………,Α20,Α21,Α22,Α1)
Τμήμα 2α (Β15,Β16,Β17,…………,Β35,Β36,Α,Β,Γ,Δ,Β15)

Ημερομηνία
Ναύπλιο 23-7-2018

Η Συντάκτρια
Μαρία Σφήνα
Δασοπόνος

Ημερομηνία
Ναύπλιο
6/8/2018

Θεωρήθηκε
Με εντολή Συντονιστή Α.Δ.Π.Δ.Ε.&Ι.
Ο Δ/ντής Δασών Αργολίδας
Γεώργιος Πολίτης
Δασολόγος

Ημερομηνία
Πάτρα
13/9/2018

ΘΕΩΡΗΘΗΚΕ
Ο ΣΥΝΤΟΝΙΣΤΗΣ
Α.Δ.Π.Δ.Ε.&Ι.
ΝΙΚΟΛΑΟΣ ΠΑΠΑΘΟΔΩΡΟΥ

Αριθμ. 210602 (2)

Κήρυξη ως αναδασωτέου δημοσίου δάσους 4.131,00 τ.μ. στη θέση «Μώραινα» περιοχής Τοπικής Κοινότητας Φιλιατρών, Κοινοτικής Ενότητας Φιλιατρών, Δήμου Τριφυλίας, Νομού Μεσσηνίας.

Ο ΣΥΝΤΟΝΙΣΤΗΣ ΑΠΟΚΕΝΤΡΩΜΕΝΗΣ ΔΙΟΙΚΗΣΗΣ ΠΕΛΟΠΟΝΝΗΣΟΥ, ΔΥΤΙΚΗΣ ΕΛΛΑΔΑΣ ΚΑΙ ΙΟΝΙΟΥ

Έχοντας υπόψη:

1. Τις διατάξεις των άρθρων 24 παρ. 1 και 117 παρ. 3 του Συντάγματος.

2. Τις διατάξεις του άρθρου 90 του π.δ. 63/2005 «Κωδικοποίηση νομοθεσίας για την Κυβέρνηση και τα κυβερνητικά όργανα» (ΦΕΚ 98/τ.Α’/2005).

3. Τις διατάξεις των άρθρων 6 και 280 του ν. 3852/2010 «Νέα Αρχιτεκτονική της Αυτοδιοίκησης και της Αποκεντρωμένης Διοίκησης - Πρόγραμμα Καλλικράτης» (ΦΕΚ 87/τ.Α’/2010).

4. Τις διατάξεις του π.δ. 139/2010 «Οργανισμός της Αποκεντρωμένης Διοίκησης Πελοποννήσου, Δυτικής Ελλάδας και Ιονίου» (ΦΕΚ 232/τ.Α’/2010).

5. Τις διατάξεις των άρθρων 28 και 28Α του ν. 4325/2015 (ΦΕΚ 47/Α’/2015) «Εκδημοκρατισμός της Διοίκησης - Καταπολέμηση Γραφειοκρατίας και Ηλεκτρονική Διακυβέρνηση. Αποκατάσταση αδικιών και άλλες διατάξεις».

6. Την αριθμ. 15870/15-5-2017 απόφαση Υπ. Εσωτερικών (ΦΕΚ 250/Υ.Ο.Δ.Δ./2017) «Διορισμός του Νικολάου Παπαθεοδώρου του Αγγελάκη ως Συντονιστή της Αποκεντρωμένης Διοίκησης Πελοποννήσου, Δυτικής Ελλάδας και Ιονίου».

7. Τις διατάξεις του ν. 3208/2003 (ΦΕΚ 303/τ.Α’/2003).

8. Τις διατάξεις του ν. 998/1979 «Περί προστασίας των δασών κ.λπ.» (ΦΕΚ 289/τ.Α’/1979) και ειδικότερα:

α) του άρθρου 41 παρ. 1 και 3, β) του άρθρου 38 παρ. 1 όπως αντικαταστάθηκε από το άρθρο 35 παρ. 1 του ν. 4280/2014 (ΦΕΚ 159/τ.Α’/2014) και από το άρθρο 32 του ν. 4342/2015 (ΦΕΚ 143/τ.Α’/2015) και ισχύει και γ) του άρθρου 70 παρ. 3, όπως αντικαταστάθηκε από το άρθρο 1 παρ. 1 5 του ν. 3208/2003 (ΦΕΚ 303/τ.Α’/2003) και ισχύει.

9. Τις διαταγές του Υπουργείου Γεωργίας:

α) 160417/1180/8-7-1980, β) 182447/3049/24-9-1980.

10. Την αριθμ. 221525/4195/21-9-2011 διαταγή Υπ.Π.Ε.Κ.Α. (ΑΔΑ: 4Α8Η0-ΙΔΩ).

11. Την αριθμ. 2565/6-8-2018 πρόταση του Δασαρχείου Κυπαρισσίας περί κηρύξεως ως αναδασωτέας, της αναφερομένης στο θέμα έκτασης, αποφασίζουμε:

Κηρύσσουμε ως αναδασωτέο, με σκοπό την προστασία για την επαναδημιουργία της δασικής βλάστησης, αποτελούμενης από άτομα δρυός, κουμαριάς και ρεικιού, που καταστράφηκε από παράνομη εκχέρσωση κατά το χρονικό διάστημα από 1-5-2018 έως 31-5-2018, το δημόσιο δάσος εμβαδού τεσσάρων χιλιάδων εκατόν τριάντα ενός τετραγωνικών μέτρων (4.131,00 τ.μ.) που βρίσκεται στη θέση «Μώραινα» περιοχής Τοπικής Κοινότητας Φιλιατρών, Κοινοτικής Ενότητας Φιλιατρών, Δήμου Τριφυλίας του Νομού Μεσσηνίας που προσδιορίζεται από τα στοιχεία 1,2,3,4,5,6,7,8,9,10,11,12,1 και έχει όρια:

Ανατολικά: Ελαιώνα και αγρό φερόμ. ιδιοκτησίας Αγγέλου Μαρκόπουλου.

Δυτικά: Ελαιώνα φερόμ. ιδιοκτησίας Ευσταθίου Κουτσογιάννη.

Βόρεια: Αγρό φερόμ. ιδιοκτησίας Αγγέλου Μαρκόπουλου.

Νότια: Δημόσιο δάσος.

Όπως φαίνεται στο από 26-7-2018 συνημμένο τοπογραφικό διάγραμμα κλίμακας 1:1.000 που συντάχθηκε από τη δασοπόνο του Δασαρχείου Κυπαρισσίας Νίκη Τότσκα και εντοπίζεται στο απόσπασμα Φ.Χ. «Φιλιατρά» κλίμακας 1:50.000 και αποτελεί αναπόσπαστο μέρος της απόφασης αυτής. Προβλέπεται φυσική αναγέννηση της δασικής βλάστησης που καταστράφηκε.

Άσκηση αίτησης ακύρωσης κατά αυτής κατατίθεται ενώπιον του (οικείου) Τριμελούς Εφετείου εντός εξήντα (60) ημερών από την επόμενη της δημοσίευσης ή της κοινοποίησής της.


Από την εφαρμογή των κανονιστικών διατάξεων της απόφασης αυτής δεν προκαλείται δαπάνη σε βάρος του κρατικού προϋπολογισμού σύμφωνα με το άρθρο 90 του π.δ. 63/2005 «Κωδικοποίηση νομοθεσίας για την Κυβέρνηση και τα κυβερνητικά όργανα» (ΦΕΚ 98/τ.Α’/2005).

Η απόφαση αυτή να δημοσιευθεί στην Εφημερίδα της Κυβερνήσεως.

Πάτρα, 3 Οκτωβρίου 2018

Ο Συντονιστής Αποκεντρωμένης Διοίκησης

ΝΙΚΟΛΑΟΣ ΠΑΠΑΘΕΟΔΩΡΟΥ

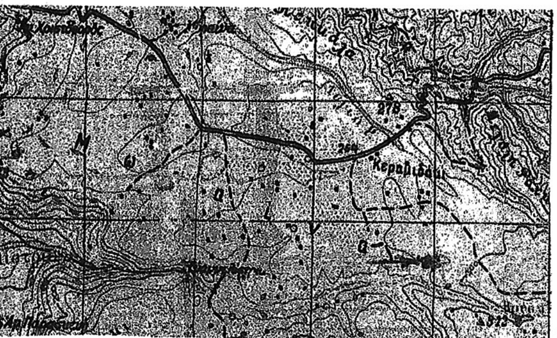


ΑΠΟΣΠΑΣΜΑ ΧΑΡΤΗ ΓΥΣ
ΦΥΛΛΟ ΧΑΡΤΗ: "ΦΙΛΙΑΤΡΑ"
ΚΛΙΜΑΚΑ: 1:50.000
ΕΝΔΕΙΚΤΙΚΗ ΘΕΣΗ ΑΝΑΔΑΣΩΤΕΑΣ ΕΚΤΑΣΗΣ

ΣΧΕΔΙΑΓΡΑΜΜΑ

Αναδασωτέου δημόσιου δάσους στη θέση "Μώραινα" περιοχής Τοπικής Κοινότητας Φιλιατρών Δημοτικής Ενότητας Φιλιατρών του Δήμου Τριφυλίας.

Ανήκει στην αριθ. 210608/2018 απόφαση Συντονιστή Αποκεντρωμένης Διοίκησης Πελοποννήσου Δυτ. Ελλάδας & Ιονίου. (Διεύθυνση Δασών Μεσσηνίας).

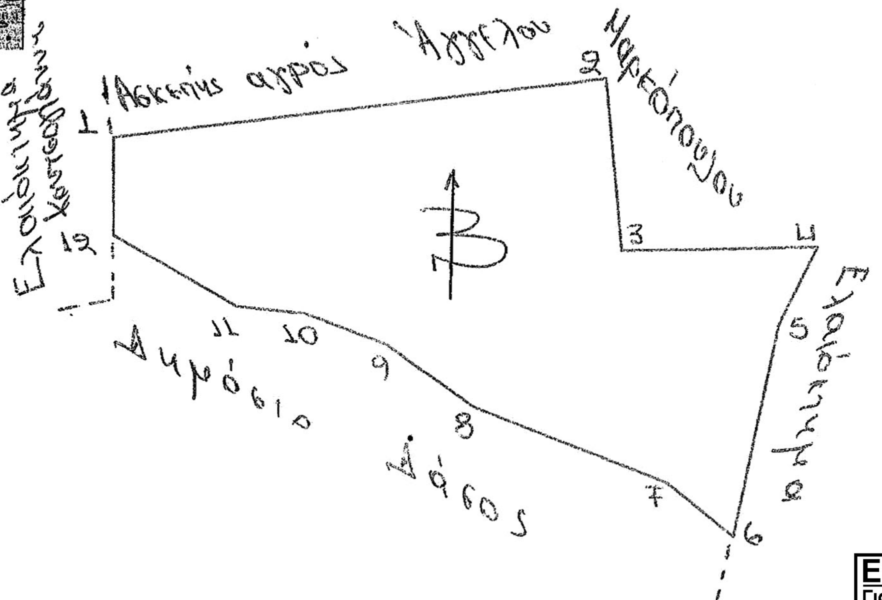

ΣΥΝΤΕΤΑΓΜΕΝΕΣ ΚΟΡΥΦΩΝ		
Α/Α	Χ	Υ
0	290953.21	4110728.31
1	290953.01	4110744.18
2	291031.58	4110754.32
3	291034.36	4110726.53
4	291065.53	4110727.40
5	291059.43	4110714.63
6	291052.54	4110680.40
7	291042.00	4110689.00
8	291011.00	4110701.00
9	290997.00	4110711.00
10	290984.00	4110716.00
11	290973.00	4110717.00
12	290953.21	4110728.31

ΥΠΟΜΝΗΜΑ

1.2.3. ...11.12.1.: Αναδασωτέα έκταση δημοσίου δάσους.
Εμβαδό: 4,131 στρέμματα.
ΚΛΙΜΑΚΑ: 1:1000

ΕΘΝΙΚΟ ΤΥΠΟΓΡΑΦΕΙΟ
Για τεχνικούς λόγους στο σχεδιάγραμμα, από το ηλεκτρονικό αρχείο, έγινε σμίκρυνση κατά ποσοστό 81%

Γαργαλιάνοι 26-7-2018
Η συντάκτρια
ΤΥ
Νίκη Τότσκα
Δασοπόνος

Κυπαρισσία 6-8-2018
Ο Δασάρχης Κυπαρισσίας
ΤΥ
Νικόλαος Χριστοδούλου
Δασολόγος

Καλαμάτα 21-8-2018
Ο Δ/ντής Δασών Μεσσηνίας
ΤΥ
Σωτηρόπουλος Γεώργιος
Δασολόγος

Πάτρα 3-10-2018
Ο Συντονιστής της Α.Δ.Π.Δ.Ε.. και Ιονίου
ΤΥ
Νικόλαος Παπαθεοδώρου

Αριθμ. 210618 (3)

Κήρυξη ως αναδασωτέου διακατεχόμενου δάσους εμβαδού 7.592,00 τετραγωνικών μέτρων στη θέση «Άμπουλα», οικισμού Δάρα, Τοπικής Κοινότητας Ροδιάς, Δημοτικής Ενότητας Τριπύλας, Δήμου Τριφυλίας, Νομού Μεσσηνίας.

Ο ΣΥΝΤΟΝΙΣΤΗΣ ΑΠΟΚΕΝΤΡΩΜΕΝΗΣ ΔΙΟΙΚΗΣΗΣ ΠΕΛΟΠΟΝΝΗΣΟΥ, ΔΥΤΙΚΗΣ ΕΛΛΑΔΑΣ ΚΑΙ ΙΟΝΙΟΥ

Έχοντας υπόψη:

1. Τις διατάξεις των άρθρων 24 παρ. 1 και 117 παρ. 3 του Συντάγματος.

2. Τις διατάξεις του άρθρου 90 του π.δ. 63/2005 «Κωδικοποίηση νομοθεσίας για την Κυβέρνηση και τα κυβερνητικά όργανα» (ΦΕΚ 98/τ.Α’/2005).

3. Τις διατάξεις των άρθρων 6 και 280 του ν. 3852/2010 «Νέα Αρχιτεκτονική της Αυτοδιοίκησης και της Αποκεντρωμένης Διοίκησης - Πρόγραμμα Καλλικράτης» (ΦΕΚ 87/τ.Α’/2010).

4. Τις διατάξεις του π.δ. 139/2010 «Οργανισμός της Αποκεντρωμένης Διοίκησης Πελοποννήσου, Δυτικής Ελλάδας και Ιονίου» (ΦΕΚ 232/τ.Α’/2010).

5. Τις διατάξεις των άρθρων 28 και 28Α του ν. 4325/2015 (ΦΕΚ 47Α’/2015) «Εκδημοκρατισμός της Διοίκησης - Καταπολέμηση Γραφειοκρατίας και Ηλεκτρονική Διακυβέρνηση. Αποκατάσταση αδικιών και άλλες διατάξεις».

6. Την αριθμ. 15870/15-5-2017 απόφαση Υπ. Εσωτερικών (ΦΕΚ 250/Υ.Ο.Δ.Δ./2017) «Διορισμός του Νικολάου Παπαθεοδώρου του Αγγελάκη ως Συντονιστή της Αποκεντρωμένης Διοίκησης Πελοποννήσου, Δυτικής Ελλάδας και Ιονίου».

7. Τις διατάξεις του ν. 3208/2003 (ΦΕΚ 303/τ.Α’/2003).

8. Τις διατάξεις του ν. 998/1979 «Περί προστασίας των δασών κ.λπ.» (ΦΕΚ 289/τ.Α’/1979) και ειδικότερα:

α) του άρθρου 41 παρ. 1 και 3, β) του άρθρου 38 παρ. 1 όπως αντικαταστάθηκε από το άρθρο 35 παρ. 1 του ν. 4280/2014 (ΦΕΚ 159/τ.Α’/2014) και από το άρθρο 32 του ν. 4342/2015 (ΦΕΚ 143/τ.Α’/2015) και ισχύει και γ) του άρθρου 70 παρ. 3, όπως αντικαταστάθηκε από το άρθρο 1 παρ. 15 του ν. 3208/2003 (ΦΕΚ 303/τ.Α’/2003) και ισχύει.

9. Τις διαταγές του Υπουργείου Γεωργίας:

α) 160417/1180/8-7-1980, β) 182447/3049/24-9-1980.

10. Την αριθμ. 221525/4195/21-9-2011 διαταγή Υπ.Π.Ε.Κ.Α. (ΑΔΑ: 4Α8Η0-ΙΔΩ).

11. Την αριθμ. 2765/23-8-2018 πρόταση του Δασαρχείου Κυπαρισσίας περί κηρύξεως ως αναδασωτέας, της αναφερομένης στο θέμα έκτασης, αποφασίζουμε:

Κηρύσσουμε ως αναδασωτέο, με σκοπό την προστασία για την επαναδημιουργία της δασικής βλάστησης, αποτελούμενη από άτομα σχίνου, κοκορεβυθιάς, πλατάνου, κουτσουπιάς και κυπαρισσιού που καταστράφηκε από πυρκαγιά που εκδηλώθηκε την 9-4-2018, το διακατεχόμενο δάσος εμβαδού επτά χιλιάδων πεντακοσίων ενενήντα δύο τετραγωνικών μέτρων (7.592,00 τ.μ.), που βρίσκεται στη θέση «Άμπουλα», οικισμού Δάρα, Τοπικής Κοινότητας Ροδιάς, Δημοτικής Ενότητας Τριπύλας, Δήμου Τριφυλίας του Νομού Μεσσηνίας που προσδιορίζεται από τα σημεία 1,2,3,...,25,26,27,1 και έχει όρια:

Ανατολικά: Διακατεχόμενο δάσος και Αρκαδικό ποταμό.

Δυτικά: Διακατεχόμενο δάσος.

Βόρεια: Αγρό - ελαιώνα φερομ. ιδιοκτησίας Κωνσταντίνου Θεοδωρόπουλου.

Νότια: Διακατεχόμενο δάσος και Αρκαδικό ποταμό και ελαιώνα φερομ. ιδιοκτησίας Κωνσταντίνου Θεοδωρόπουλου.

Όπως φαίνεται στο από 13-8-2018 συνημμένο τοπογραφικό διάγραμμα κλίμακας 1:1.000 που συντάχθηκε από τη δασοπόνο του Δασαρχείου Κυπαρισσίας Ευγενία Αλεξανδροπούλου και εντοπίζεται στο απόσπασμα Φ.Χ. «Μελιγαλά» κλίμακας 1:50.000 και αποτελεί αναπόσπαστο μέρος της απόφασης αυτής. Προβλέπεται φυσική αναγέννηση της δασικής βλάστησης που καταστράφηκε.

Άσκηση αίτησης ακύρωσης κατά αυτής κατατίθεται ενώπιον του (οικείου) Τριμελούς Εφετείου εντός εξήντα (60) ημερών από την επόμενη της δημοσίευσης ή της κοινοποίησής της.

Από την εφαρμογή των κανονιστικών διατάξεων της απόφασης αυτής δεν προκαλείται δαπάνη σε βάρος του κρατικού προϋπολογισμού, σύμφωνα με το άρθρο 90 του π.δ. 63/2005 «Κωδικοποίηση νομοθεσίας για την Κυβέρνηση και τα κυβερνητικά όργανα» (ΦΕΚ 98/τ.Α’/2005).

Η απόφαση αυτή να δημοσιευθεί στην Εφημερίδα της Κυβερνήσεως.

Πάτρα, 3 Οκτωβρίου 2018

Ο Συντονιστής Αποκεντρωμένης Διοίκησης

ΝΙΚΟΛΑΟΣ ΠΑΠΑΘΕΟΔΩΡΟΥ

ΣΧΕΔΙΑΓΡΑΜΜΑ


Αναδασωτέου Διακατεχόμενου δάσους εμβαδού επτά στρεμμάτων και πεντακοσίων ενενήντα δύο χιλιοστών (7,592), κειμένου στη θέση *"Άμπουλα"* περιφερείας οικισμού Δάρα Τοπικής Κοινότητας Ροδιάς της Δημοτικής Ενότητας Τριπύλης του Δήμου Τριφυλίας, λόγω πυρκαγιάς.


ΥΠΟΜΝΗΜΑ

Κλίμακα: 1:1000
(**1.2.3..27.1**): Αναδασωτέο Διακατεχόμενο δάσος εμβαδού επτά στρεμμάτων και πεντακοσίων ενενήντα δύο χιλιοστών (7,592).
Αποστάσεις: **15.16**=12,60 μ., **16.17**=7,81 μ., **17.18**=8,00 μ., **19.20**=8,60 μ., **21.22**=6,00 μ.

ΣΥΝΤΕΤΑΓΜΕΝΕΣ ΕΓΣΑ΄87

1:	X=301461.56	Y=4123320.84	**15**:	X=301324.71	Y=4123292.79
2:	X=301497.62	Y=4123273.61	**16**:	X=301337.00	Y=4123290.00
3:	X=301475.52	Y=4123254.92	**17**:	X=301342.00	Y=4123296.00
4:	X=301454.03	Y=4123264.82	**18**:	X=301350.00	Y=4123296.00
5:	X=301432.11	Y=4123270.49	**19**:	X=301358.00	Y=4123304.00
6:	X=301416.00	Y=4123266.00	**20**:	X=301365.00	Y=4123299.00
7:	X=301400.35	Y=4123273.22	**21**:	X=301386.00	Y=4123311.00
8:	X=301382.45	Y=4123264.98	**22**:	X=301386.00	Y=4123317.00
9:	X=301360.97	Y=4123268.76	**23**:	X=301395.54	Y=4123324.12
10:	X=301342.51	Y=4123270.16	**24**:	X=301406.86	Y=4123325.73
11:	X=301322.00	Y=4123256.00	**25**:	X=301424.81	Y=4123319.81
12:	X=301307.00	Y=4123251.00	**26**:	X=301433.72	Y=4123305.01
13:	X=301306.00	Y=4123279.00	**27**:	X=301448.80	Y=4123307.13
14:	X=301317.57	Y=4123295.96			

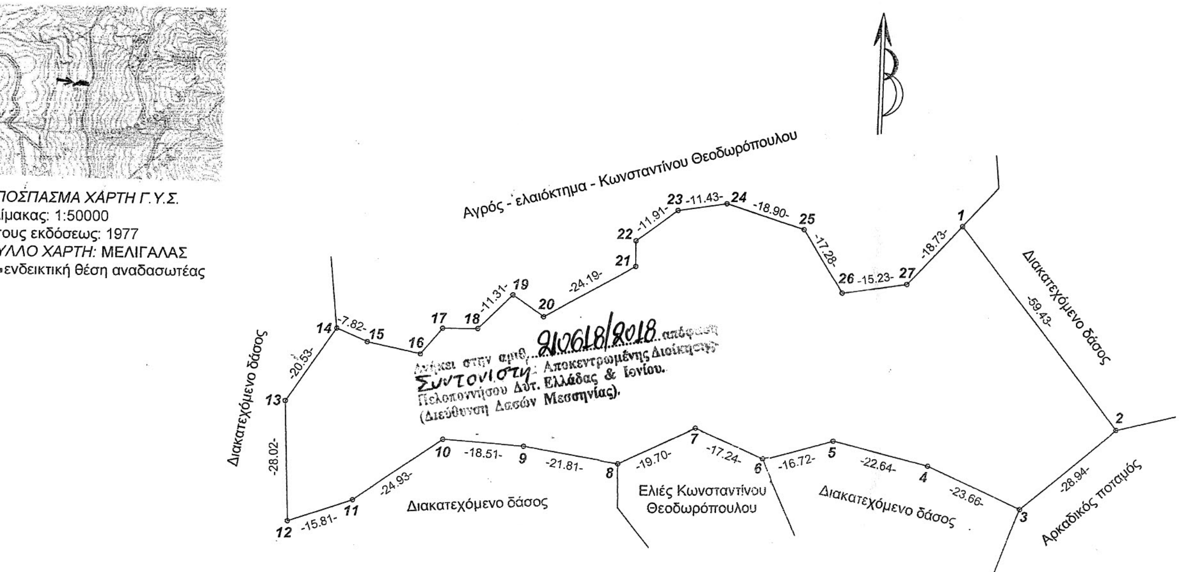

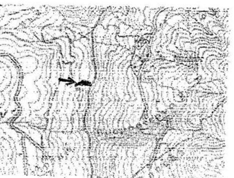

ΑΠΟΣΠΑΣΜΑ ΧΑΡΤΗ Γ.Υ.Σ.
Κλίμακας: 1:50000
Έτους εκδόσεως: 1977
ΦΥΛΛΟ ΧΑΡΤΗ: ΜΕΛΙΓΑΛΑΣ
▬ενδεικτική θέση αναδασωτέας

Κυπαρισσία 13-8-2018
Η Συντάκτρια
ΤΥ
Ευγενία Αλεξανδροπούλου
Δασοπόνος

Καλαμάτα 28-8-2018
Ο Δ/ντής Δασών Μεσσηνίας
ΤΥ
Γεώργιος Σωτηρόπουλος
Δασολόγος

Πάτρα 3-10-2018
Ο Συντονιστής της Αποκεντρωμένης Διοίκησης Πελοποννήσου Δυτικής Ελλάδας και Ιονίου
ΤΥ
Νικόλαος Παπαθεοδώρου

ΘΕΩΡΗΘΗΚΕ
Κυπαρισσία 23-8-2018
Ο Δασάρχης Κυπαρισσίας
ΤΥ
Νικόλαος Χριστοδούλου
Δασολόγος

ΕΘΝΙΚΟ ΤΥΠΟΓΡΑΦΕΙΟ
Για τεχνικούς λόγους στο σχεδιάγραμμα, από το ηλεκτρονικό αρχείο, έγινε σμίκρυνση κατά ποσοστό 57%

